

Progetto per

NUOVA PALESTRA E NUOVA MENSA

PFTE:

DF DavidFantini
ARCHITETTURE

R.U.P:

Arch. Giampaolo Romagnoli
(Comune di Gavorrano)



**COMUNE DI
GAVORRANO**

Lavori Pubblici e
Manutenzione del
Territorio



**Finanziato
dall'Unione europea**
NextGenerationEU

PPNRR - MISSIONE 4: ISTRUZIONE E RICERCA

Mensa / Componente 1 – Potenziamento dell'offerta dei servizi di istruzione: dagli asili nido alle Università. Investimento 1.2: Piano di estensione del tempo pieno e mense.

Palestra / Componente 1 - Potenziamento dell'offerta dei servizi di istruzione: dagli asili nido alle Università - Investimento 1.3. - Piano per le infrastrutture per lo sport nelle scuole



**Scuola elementare "Renato Fucini" situata in Piazza Donatori del Sangue
Bagno di Gavorrano**

STATO DI FATTO

Attualmente, la scuola elementare non dispone di una palestra né di una mensa, così come tutti gli altri plessi scolastici presenti a Bagno di Gavorrano.

Sull'intero territorio comunale l'unico immobile adibito a questo uso è all'interno del plesso di Gavorrano.

L'amministrazione comunale intende ampliare l'offerta scolastica della frazione, dotandola di una nuova palestra a servizio della scuola in oggetto. Gli utenti che usufruiranno della struttura sono i 169 studenti della scuola elementare, che ha al proprio interno il maggior numero di alunni. Con la realizzazione dell'opera e attraverso accessi distinti, sarà inoltre garantita la disponibilità dell'immobile anche per attività ludico-sportive aperte alla collettività, ampliando così la sfera dei servizi a disposizione della comunità.

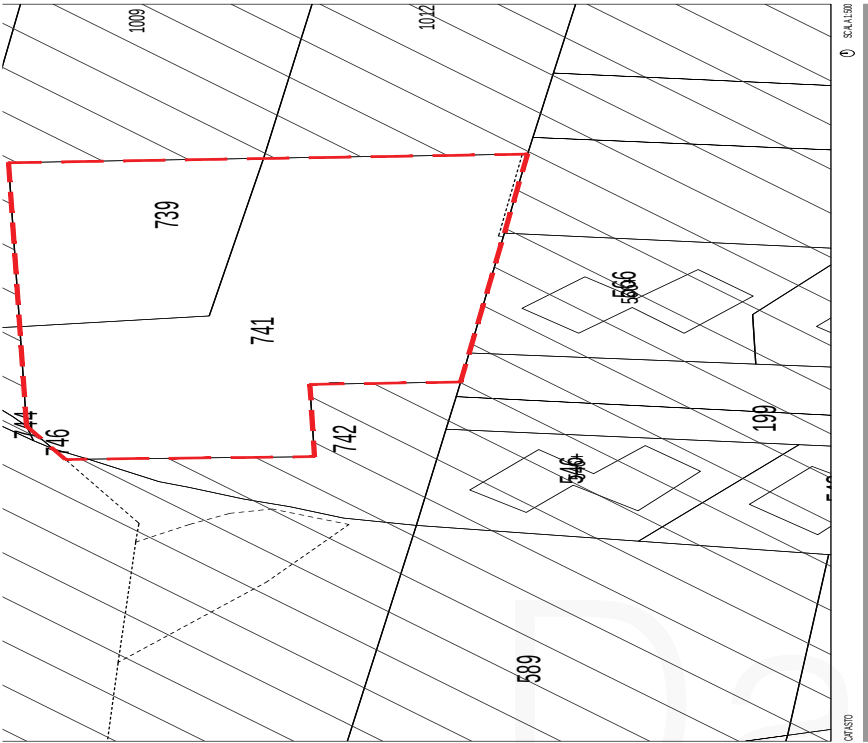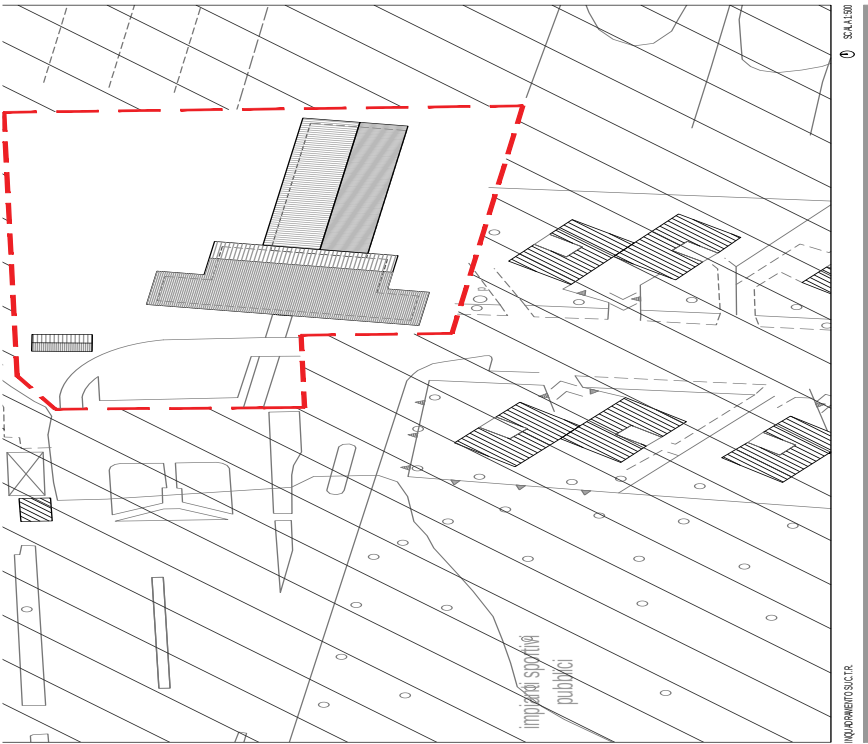

elaborato

scala

responsabile
unico del
procedimento

progettista


SCUOLA ELEMENTARE "M. FUCINI" -
Bagno di Gavorrano
CUP: 04822000000006
CUP: 04822000000006
NOME PALESTRA: INQUADRAMENTO
TERRESTRIALE, URBANISTICO
1:500
arch. Giampaolo Romagnoli
F&P S.R.L.
Via Anselmi 16, 58022 Follonica (GR)


Data di redazione:		Novembre 2022	
REV	Data	Descrizione	Redatto

----- perimetrazione oggetto d'intervento

▨ area sottoposta a vincolo


legenda

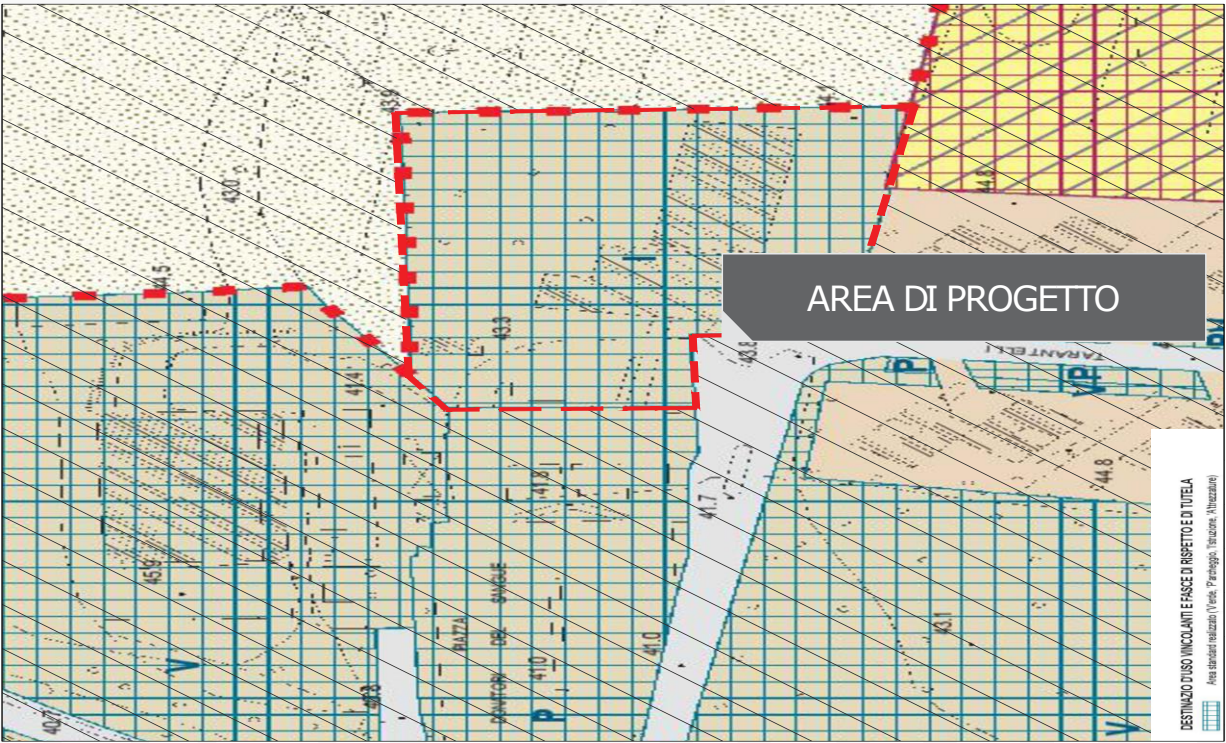

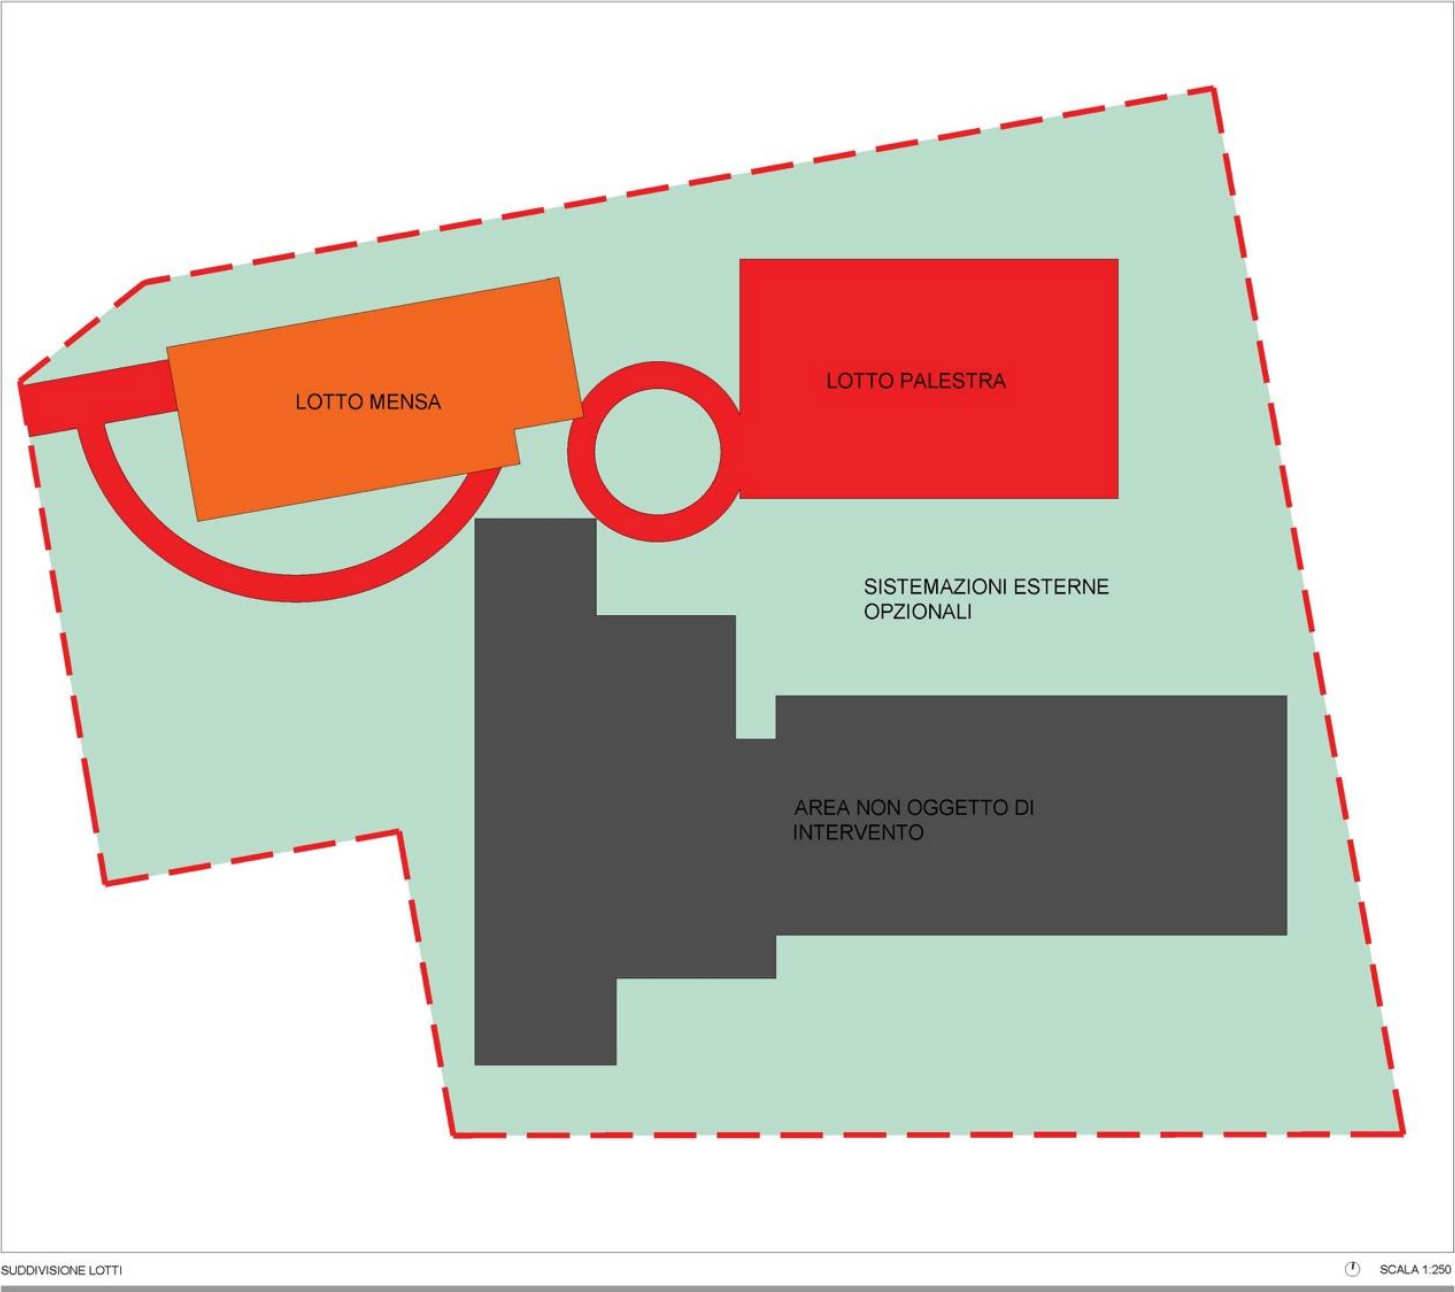


DavidFantini
ARCHITETTURE




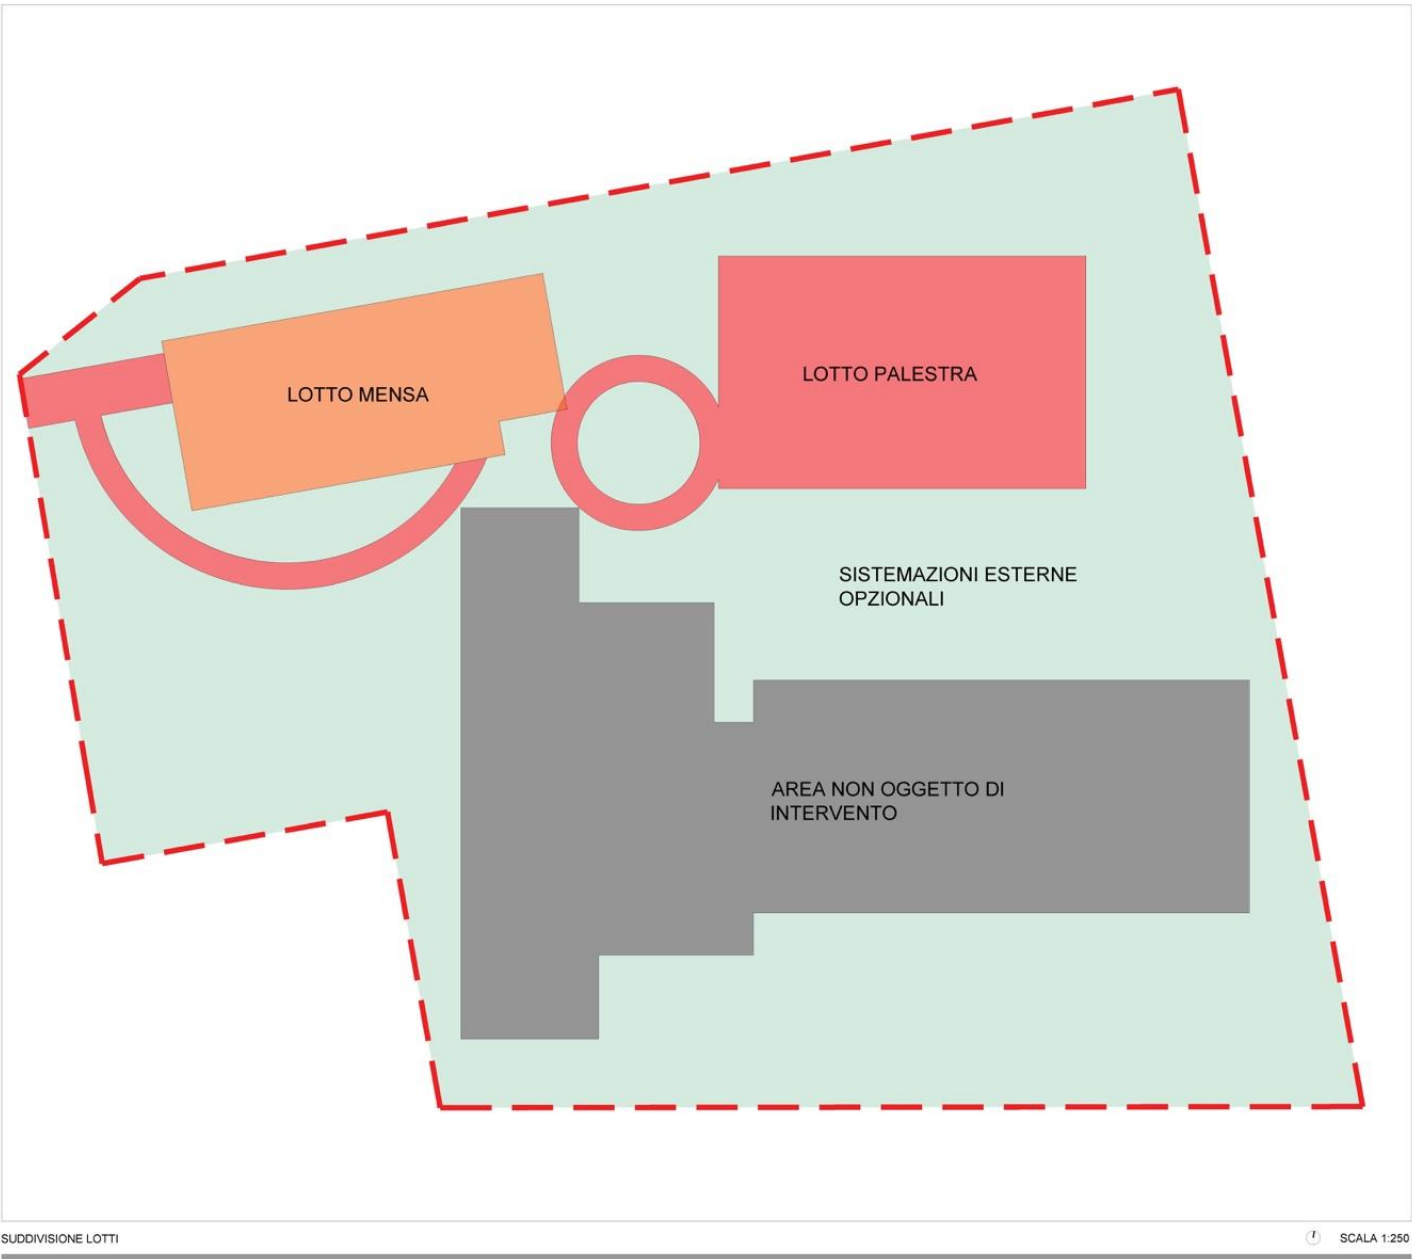

DavidFantini
ARCHITETTURE





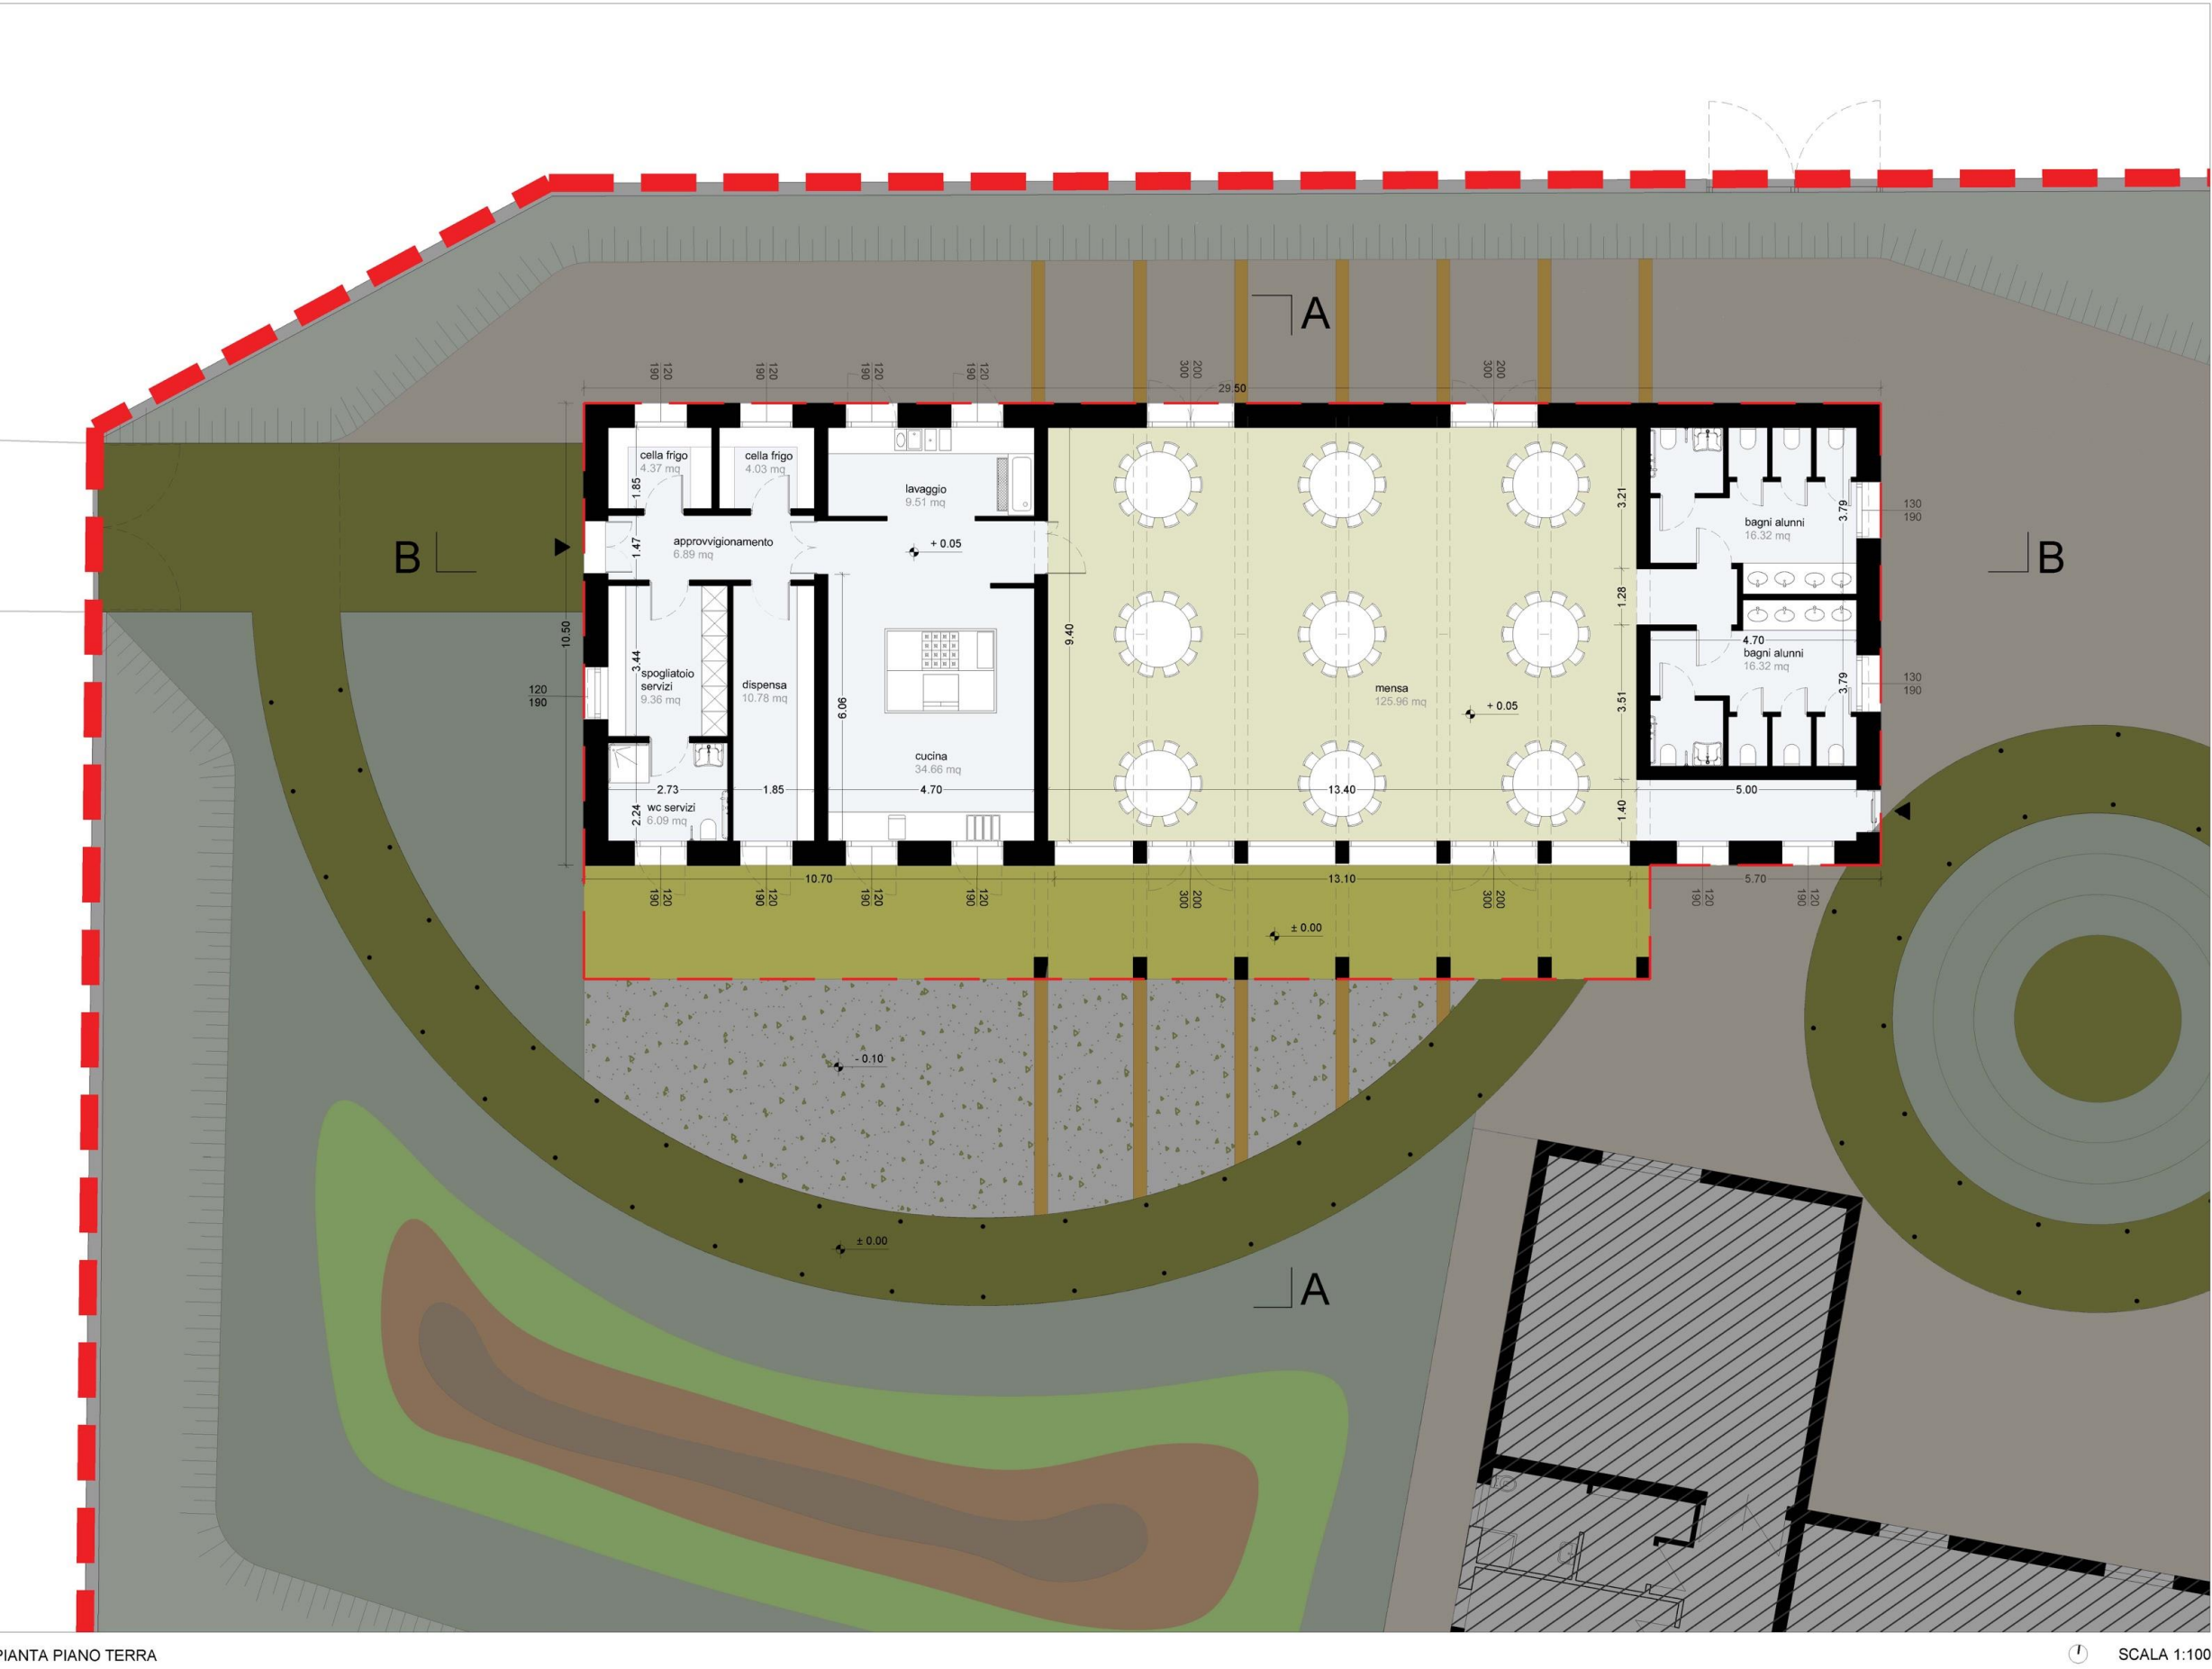


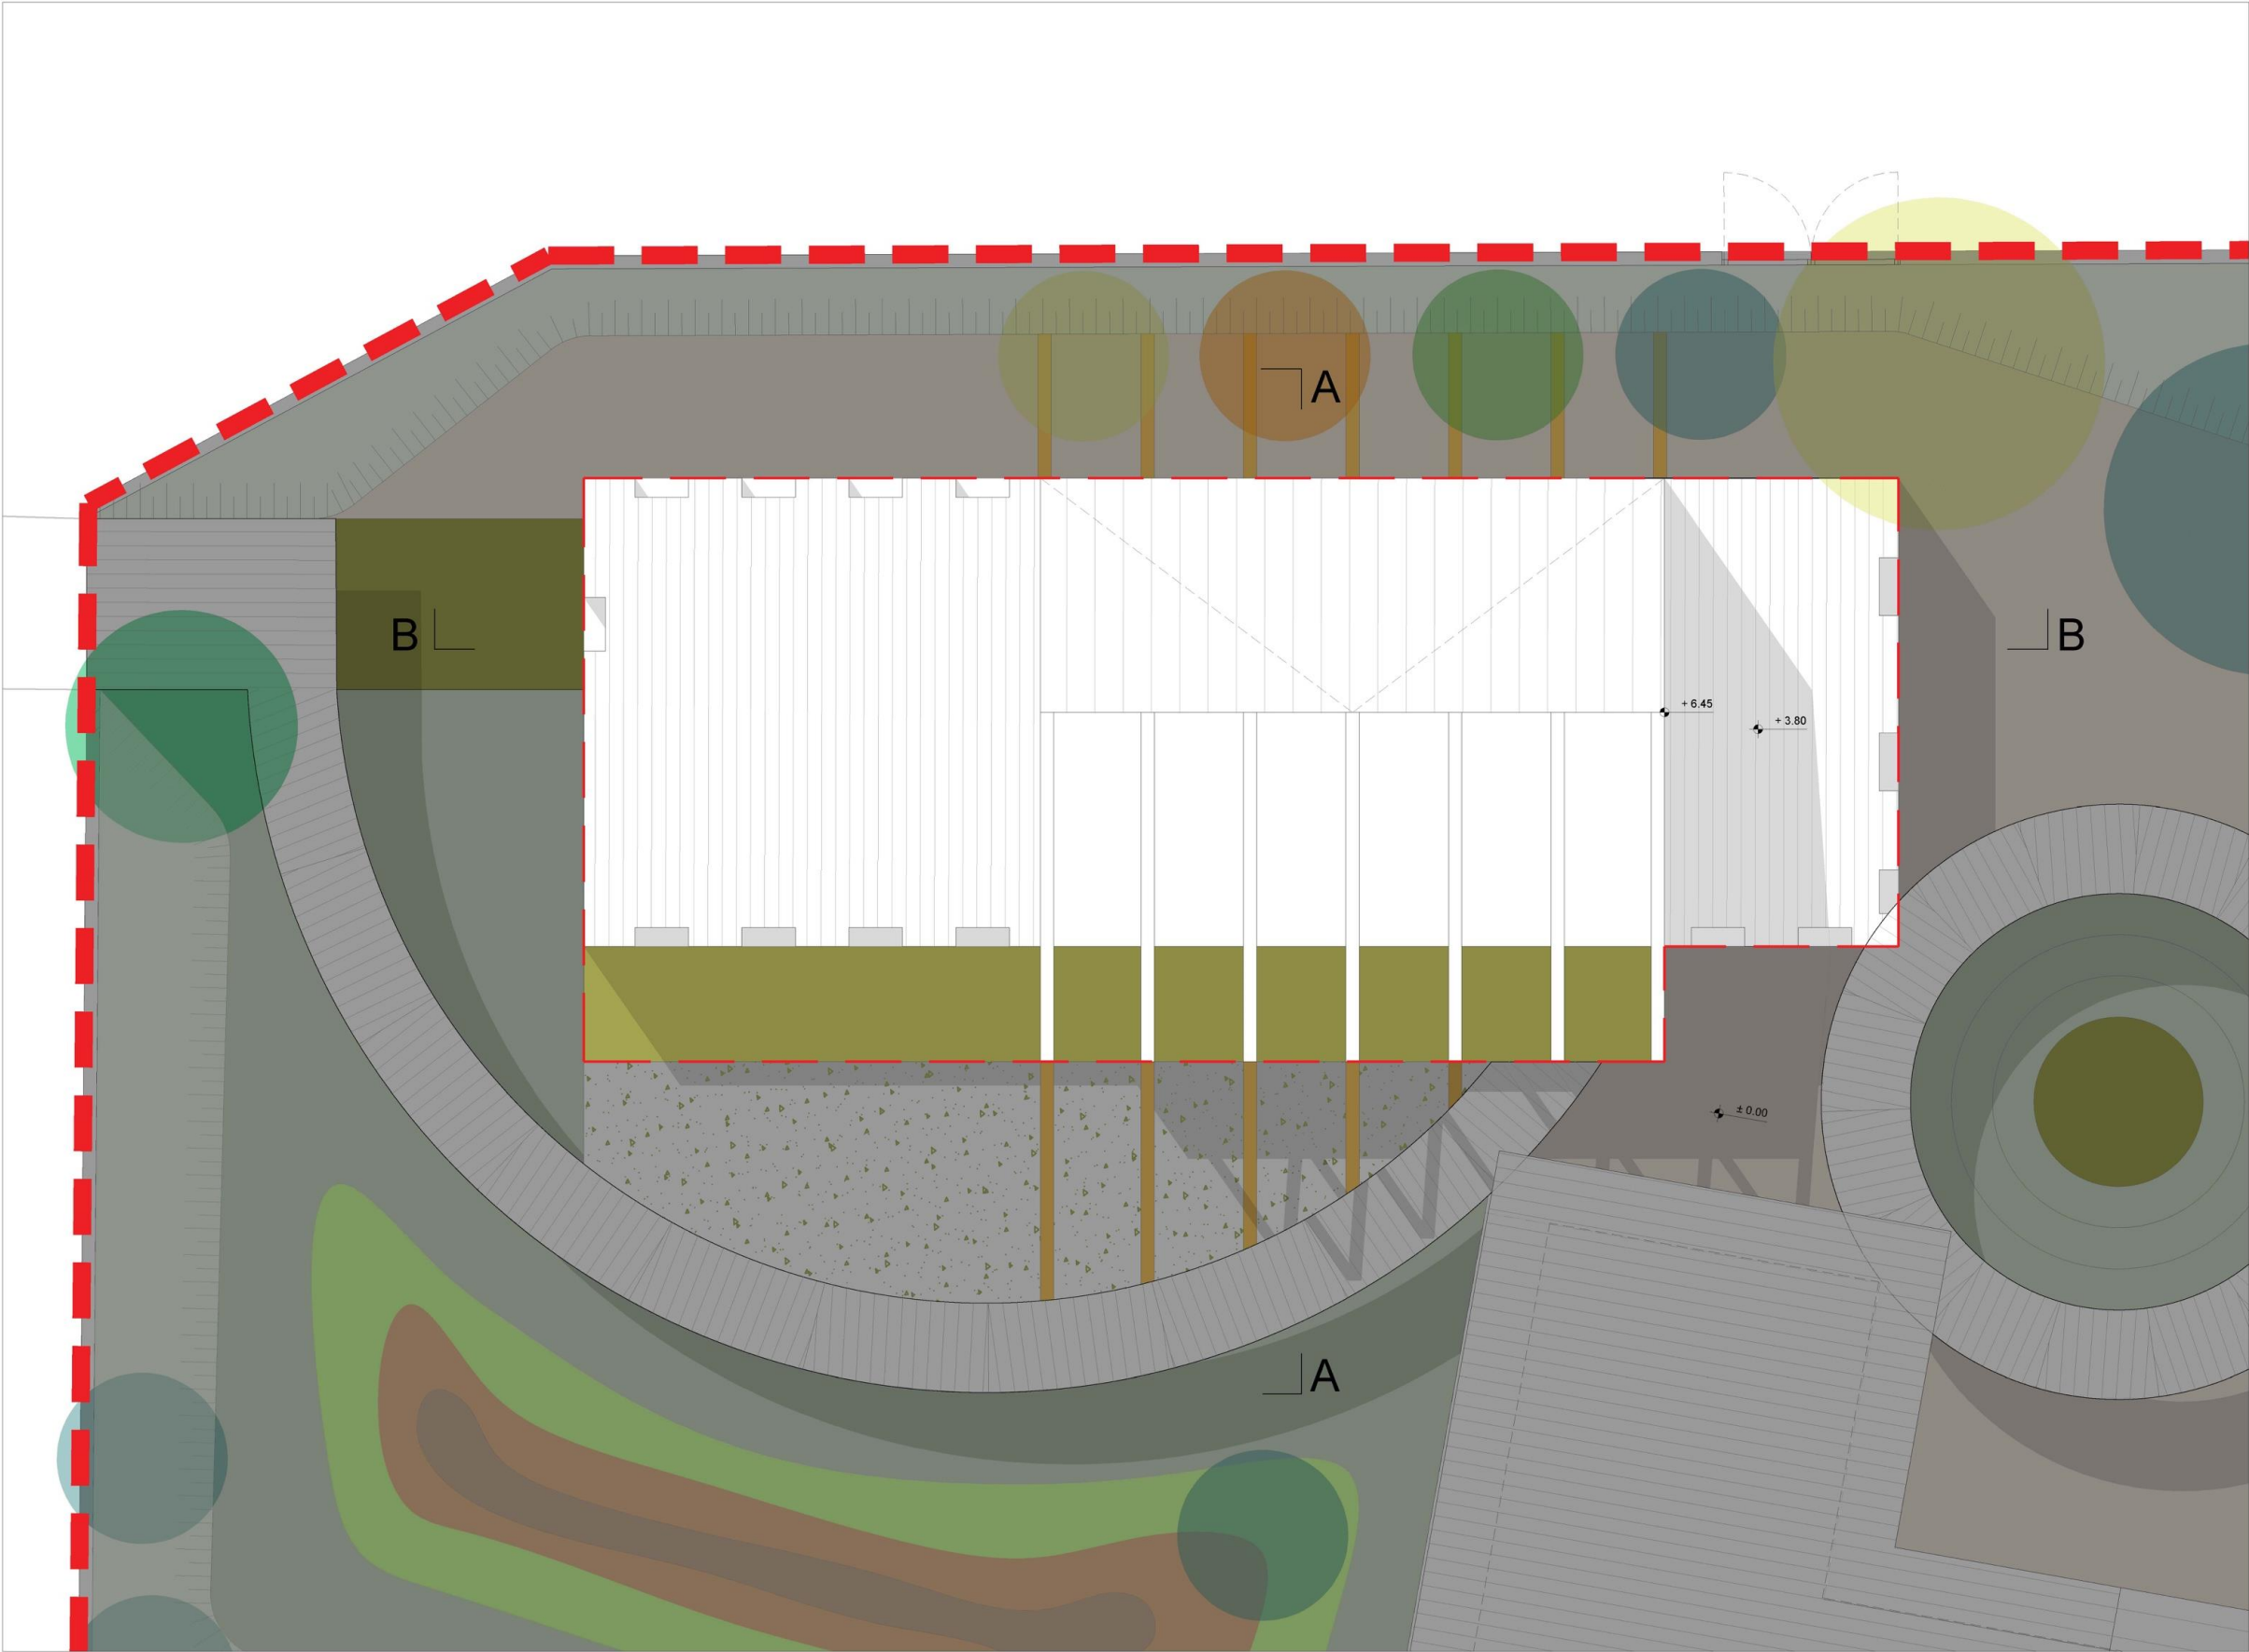

PIANTA COPERTURA

SCALA 1:100




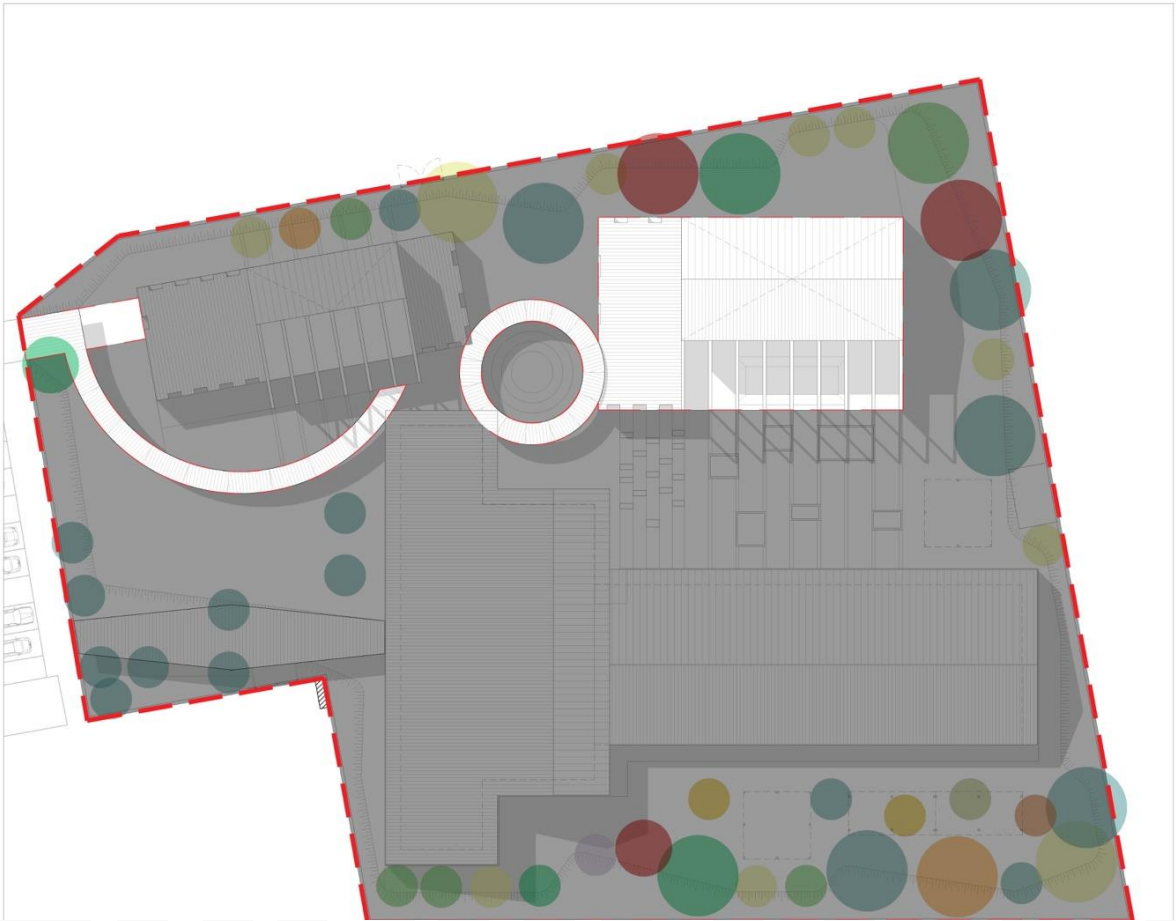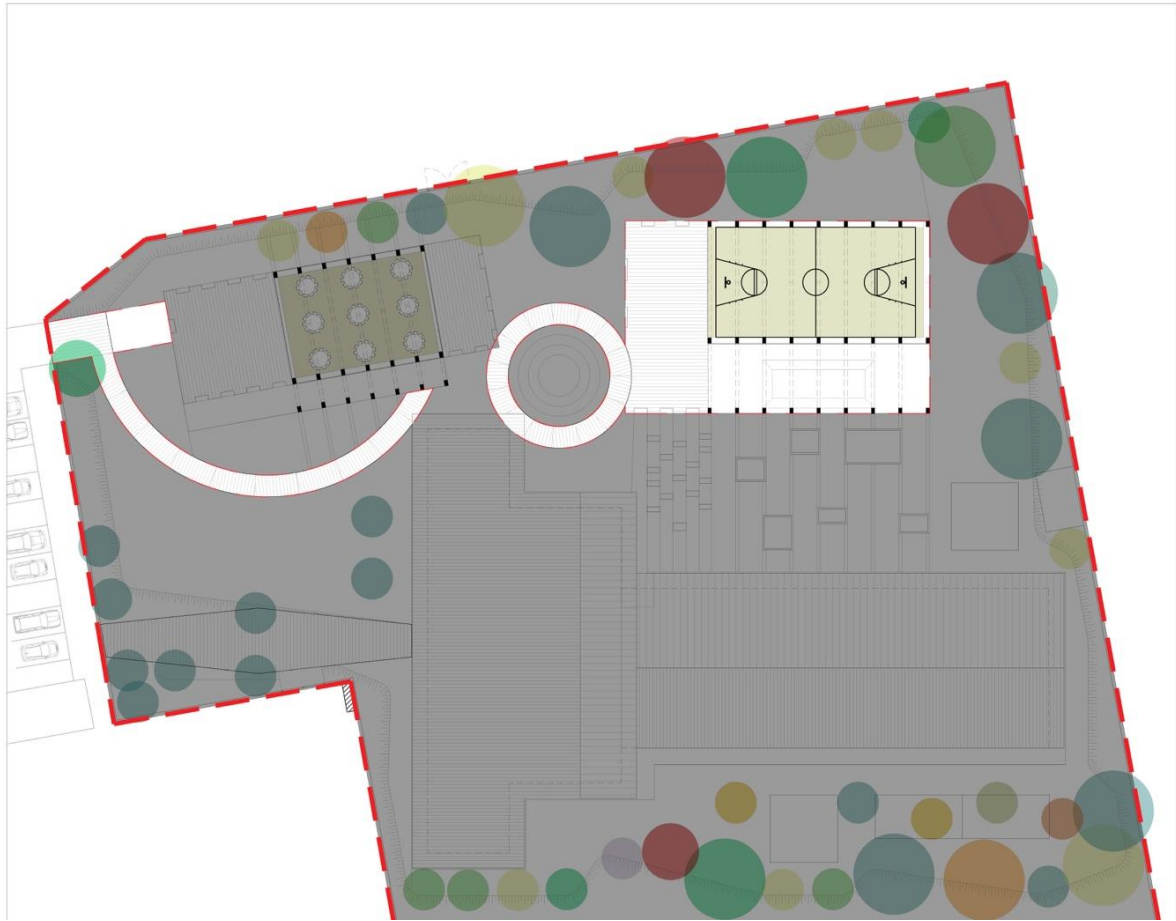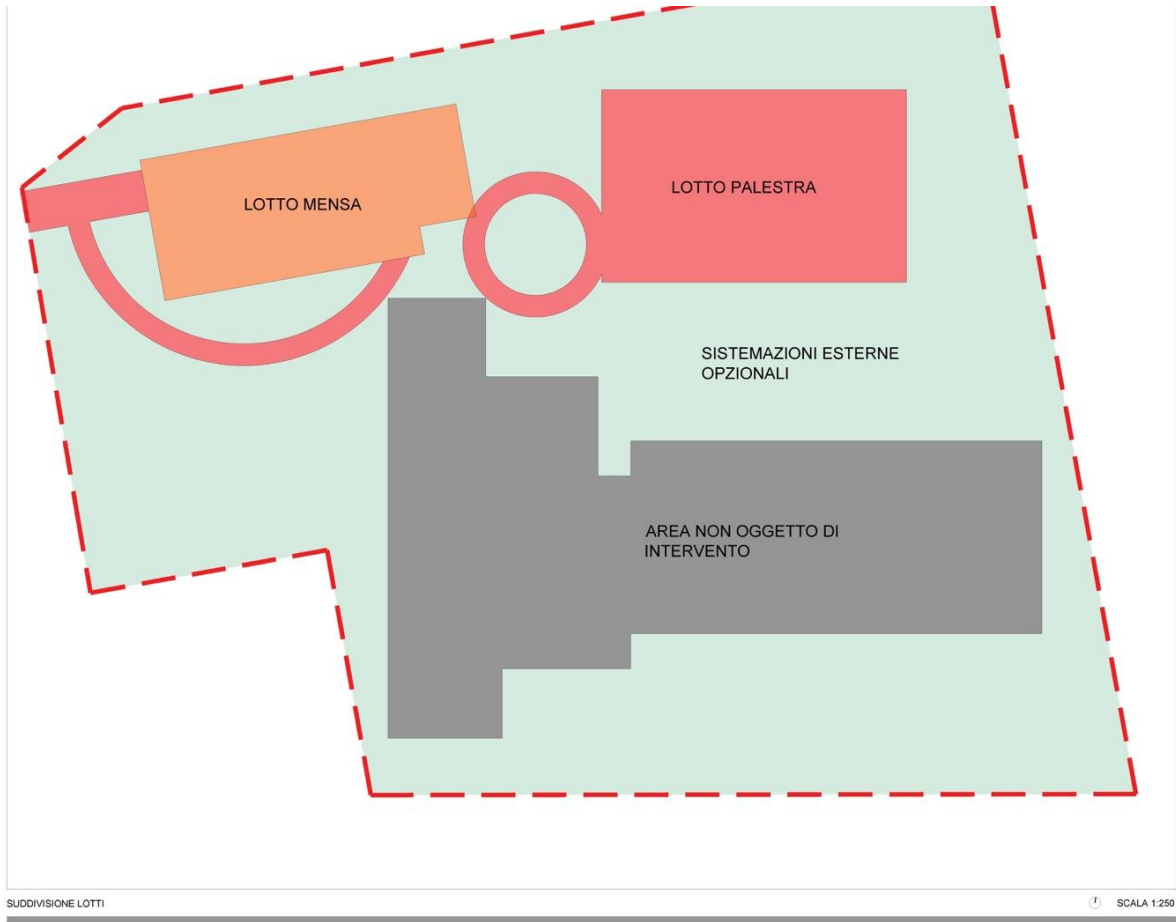



PIANTA PIANO TERRA

SCALA 1:200

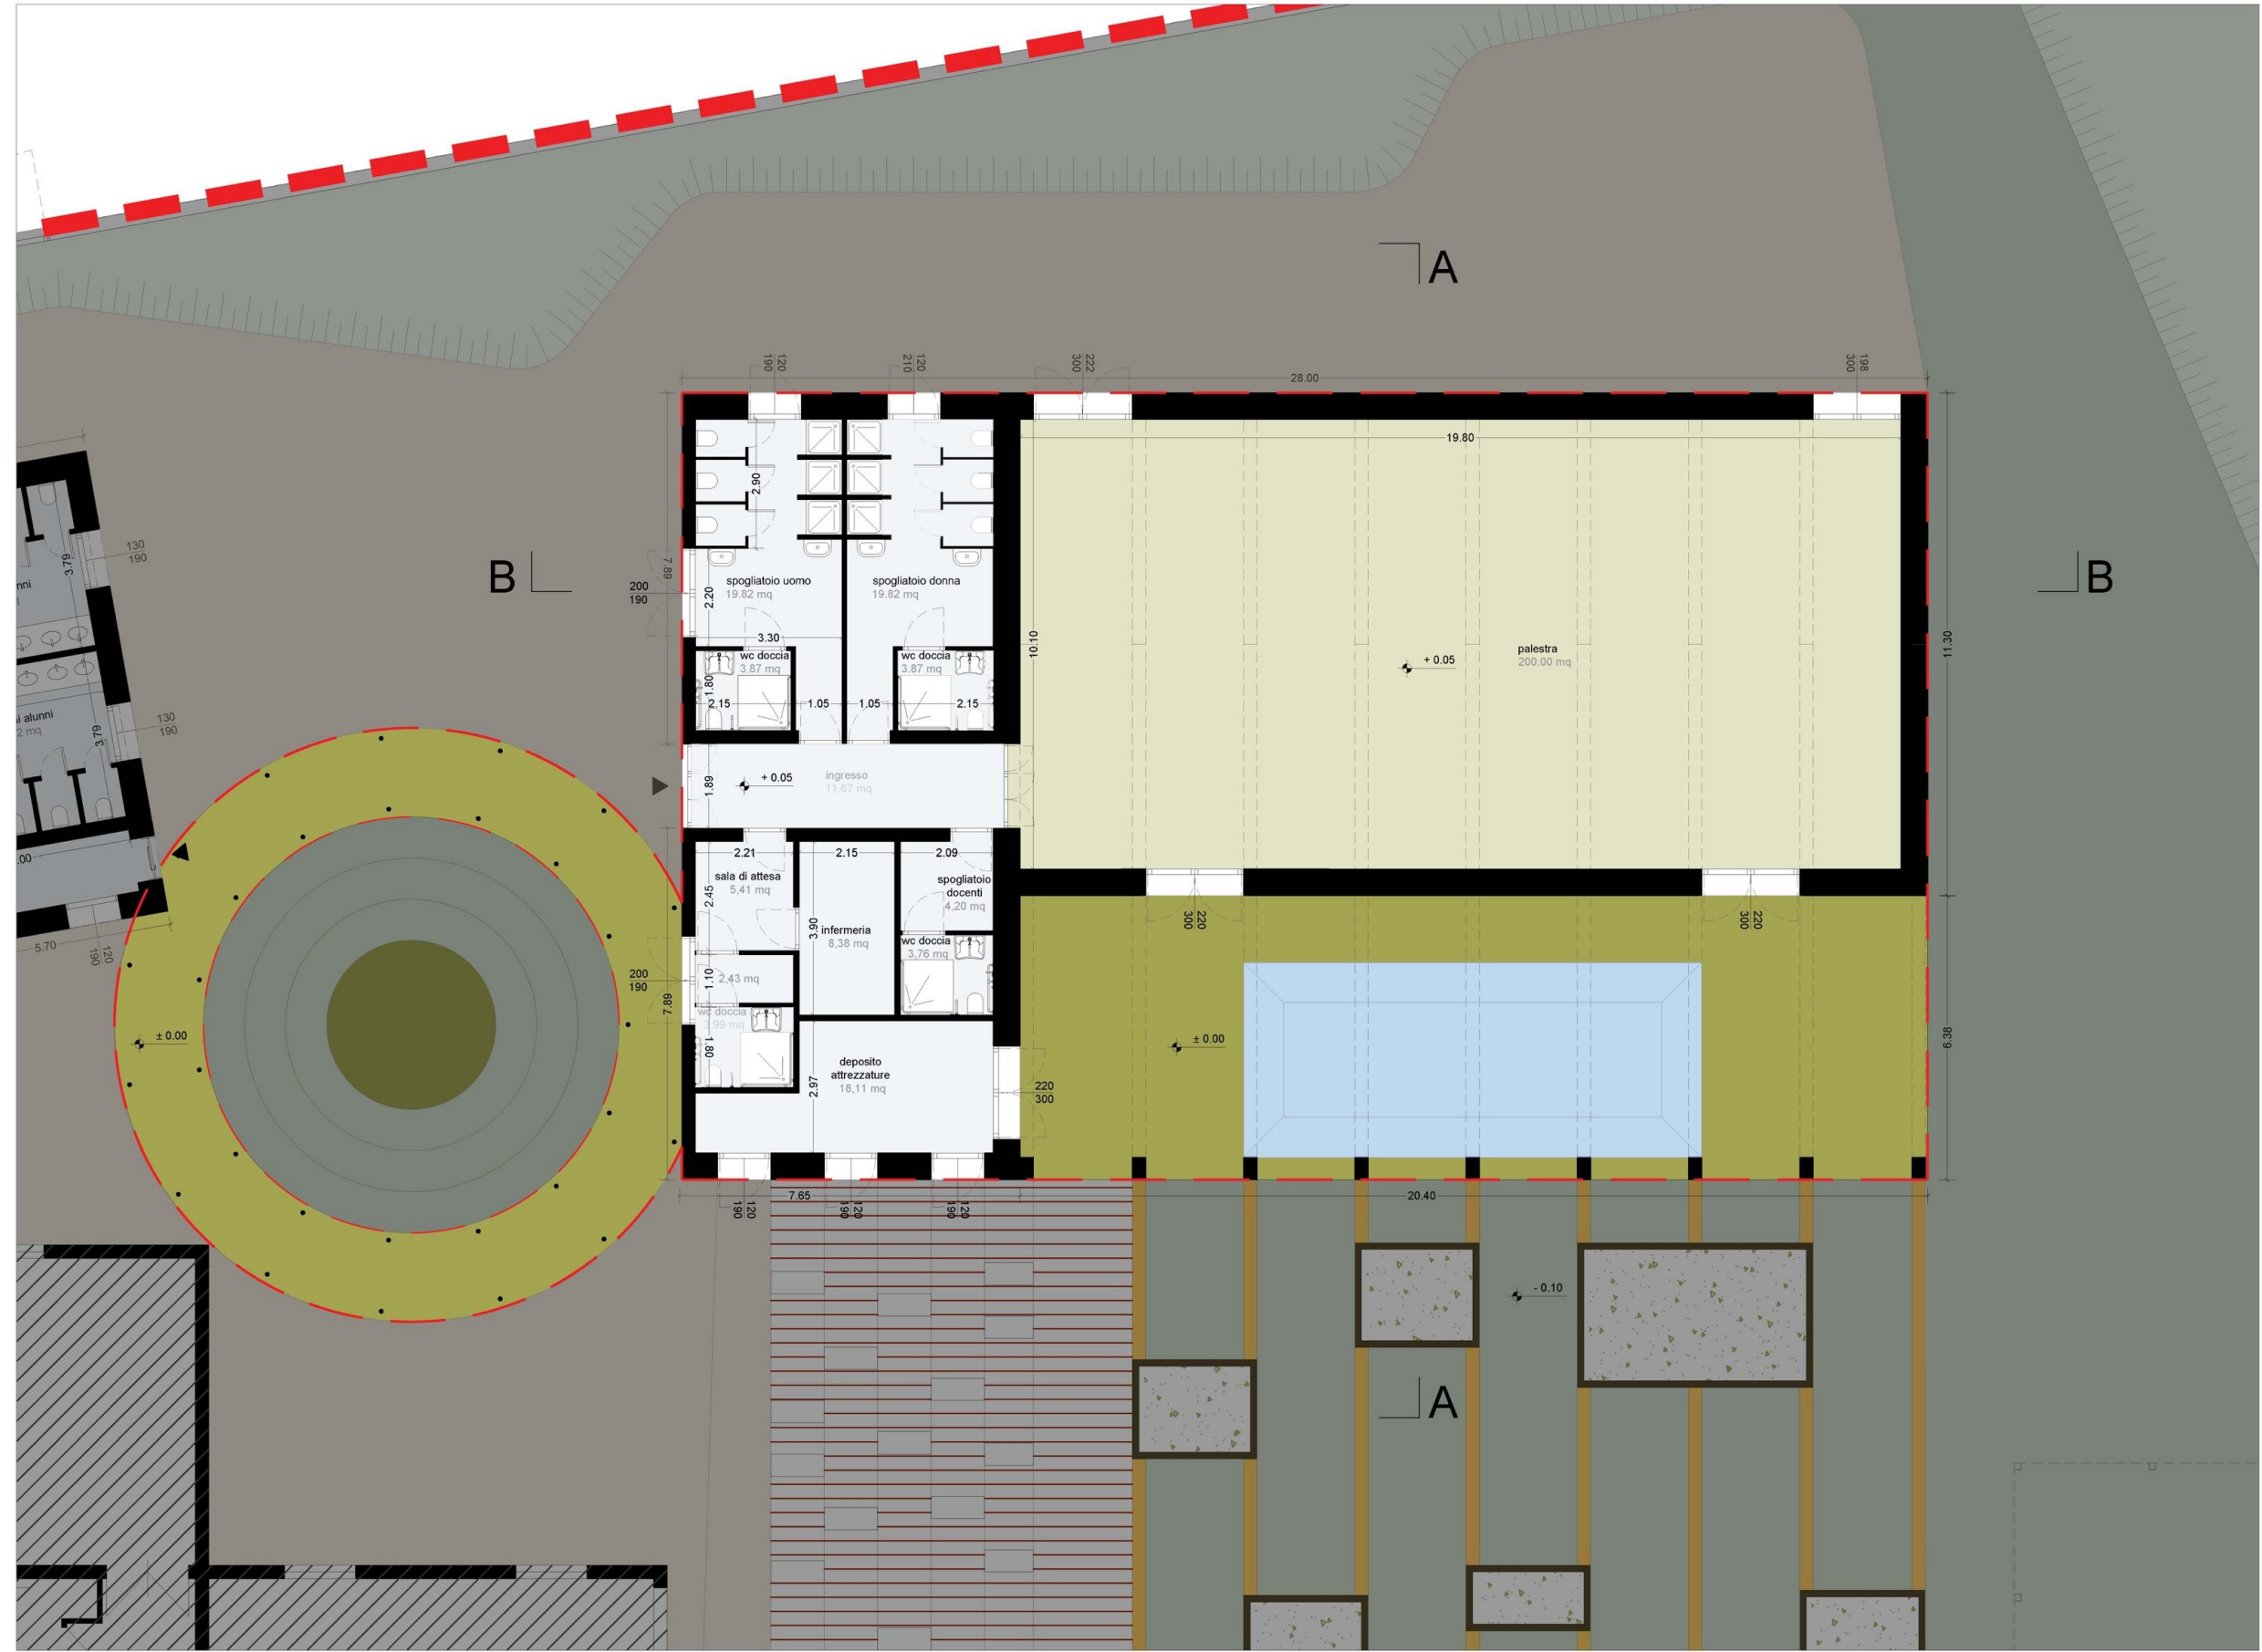

PIANTA PIANO TERRA

SCALA 1:100

